


Opmålingsdistrikt	
110	02

MÅLEBLAD

Ifølge lov nr. 137 af 7. marts 1990 paragraf 45 er den, som flytter, borttager eller ødelægger et kendeligt skelmærke eller et varigt mærke for opmåling, pligtig at betale udgifterne ved dets genanbringelse, og kan idømmes bøde, jfr. paragraf 48.

app 28/4-06 u2006/02383

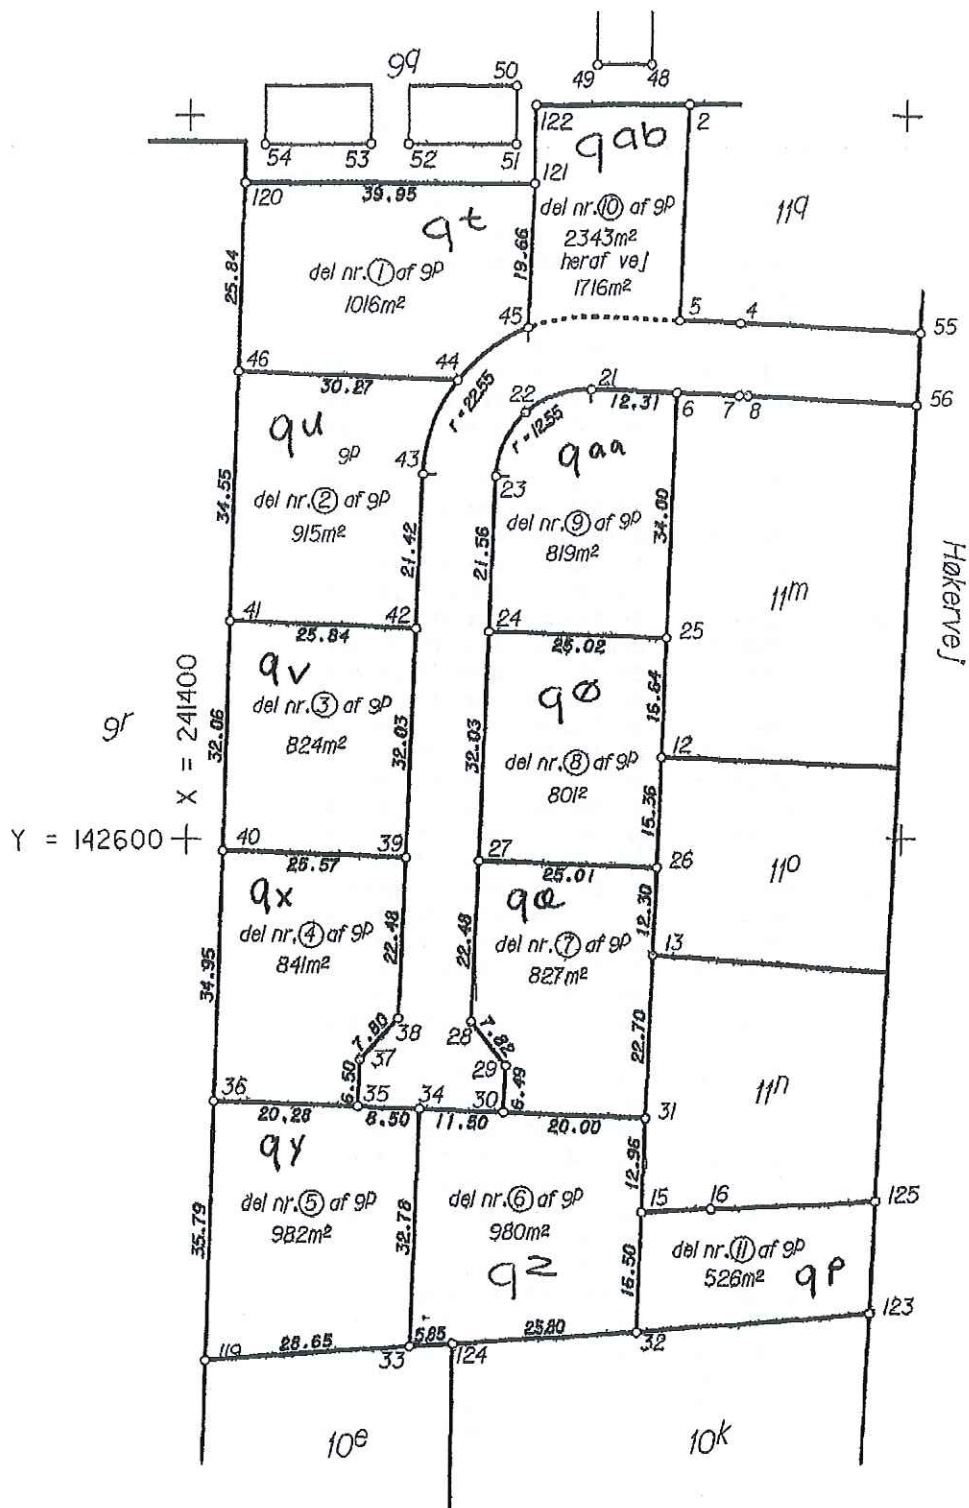

Matr. nr. 9-p

Ejerlav: Over Barrit By, Barrit

Kommune: Juelsminde

Opmålt i: oktober 2005

Målforskel: 1:1000

Lsp. j. nr.: 28032 JF/mrn

landinspektør



Landinspektør • firmaet
Bonefeld & Bystrup A/S

Strandpromenaden 8 • 8700 Horsens • Tlf. 76 28 80 60

Fax. 76 28 80 61 • E-mail. post@landplan.dk

Signatur: Se DS 104 og 108

Mål eller koordinater, der kun er til brug ved indlæsningsen på matrikelkortet, er anført med klamme.

Koordinatlister, System 1934 J/F

Pkt	Y	X	Beskrivelse
-086	142752.06	241288.82	fixpunkt - MV blok
-085	142493.73	241298.50	fixpunkt - MV blok
2	142701.46	241330.35	skel pkt gl. jernrør
4	142671.63	241322.94	skel pkt gl. jernrør
5	142672.05	241331.47	skel pkt gl. jernrør
6	142662.13	241331.82	skel pkt gl. jernrør
7	142661.70	241323.04	skel pkt gl. jernrør
8	142661.64	241321.85	skel pkt gl. jernrør
12	142611.52	241333.76	skel pkt gl. jernrør
13	142583.88	241334.79	skel pkt gl. jernrør
15	142548.25	241336.14	skel pkt gl. jernrør
16	142548.62	241326.11	skel pkt gl. jernrør
21	142662.67	241344.11	skel pkt jernrør
22	142659.42	241353.22	skel pkt jernrør
23	142650.66	241357.32	skel pkt jernrør
24	142629.11	241358.12	skel pkt jernrør
25	142628.15	241333.12	skel pkt jernrør
26	142596.17	241334.33	skel pkt jernrør
27	142597.11	241359.32	skel pkt jernrør
28	142574.65	241360.16	skel pkt jernrør
29	142568.45	241355.39	skel pkt jernrør
30	142561.96	241355.64	skel pkt jernrør
31	142561.20	241335.65	skel pkt jernrør
32	142531.76	241336.77	skel pkt jernrør
33	142529.64	241368.35	skel pkt jernrør
34	142562.40	241367.13	skel pkt jernrør
35	142562.72	241375.62	skel pkt jernrør
36	142563.49	241395.89	skel pkt jernrør
37	142569.22	241375.38	skel pkt jernrør
38	142575.02	241370.16	skel pkt jernrør
39	142597.48	241369.32	skel pkt jernrør
40	142596.43	241394.87	skel pkt jernrør
41	142630.48	241393.93	skel pkt jernrør
42	142629.49	241368.12	skel pkt jernrør
43	142650.90	241367.32	skel pkt jernrør
44	142663.86	241362.67	skel pkt jernrør
45	142671.15	241352.96	skel pkt jernrør
46	142665.02	241392.92	skel pkt jernrør
48	142706.87	241335.82	bygning - mur
49	142706.83	241343.55	bygning - mur
50	142704.08	241354.82	bygning - mur
51	142696.16	241354.78	bygning - mur
52	142696.12	241369.59	bygning - mur
53	142696.10	241374.63	bygning - mur
54	142696.05	241389.41	bygning - mur
55	142670.40	241297.83	skel pkt gl. mål
56	142660.42	241298.27	skel pkt gl. mål
119	142527.72	241396.94	skel pkt gl. jernrør
120	142690.85	241392.17	skel pkt gl. jernrør
121	142690.80	241352.22	skel pkt gl. jernrør
122	142701.42	241352.11	skel pkt gl. jernrør
123	142533.97	241303.83	skel pkt gl. mål
124	142530.03	241362.51	skel pkt gl. betonpæl
125	142549.49	241303.15	skel pkt gl. mål