


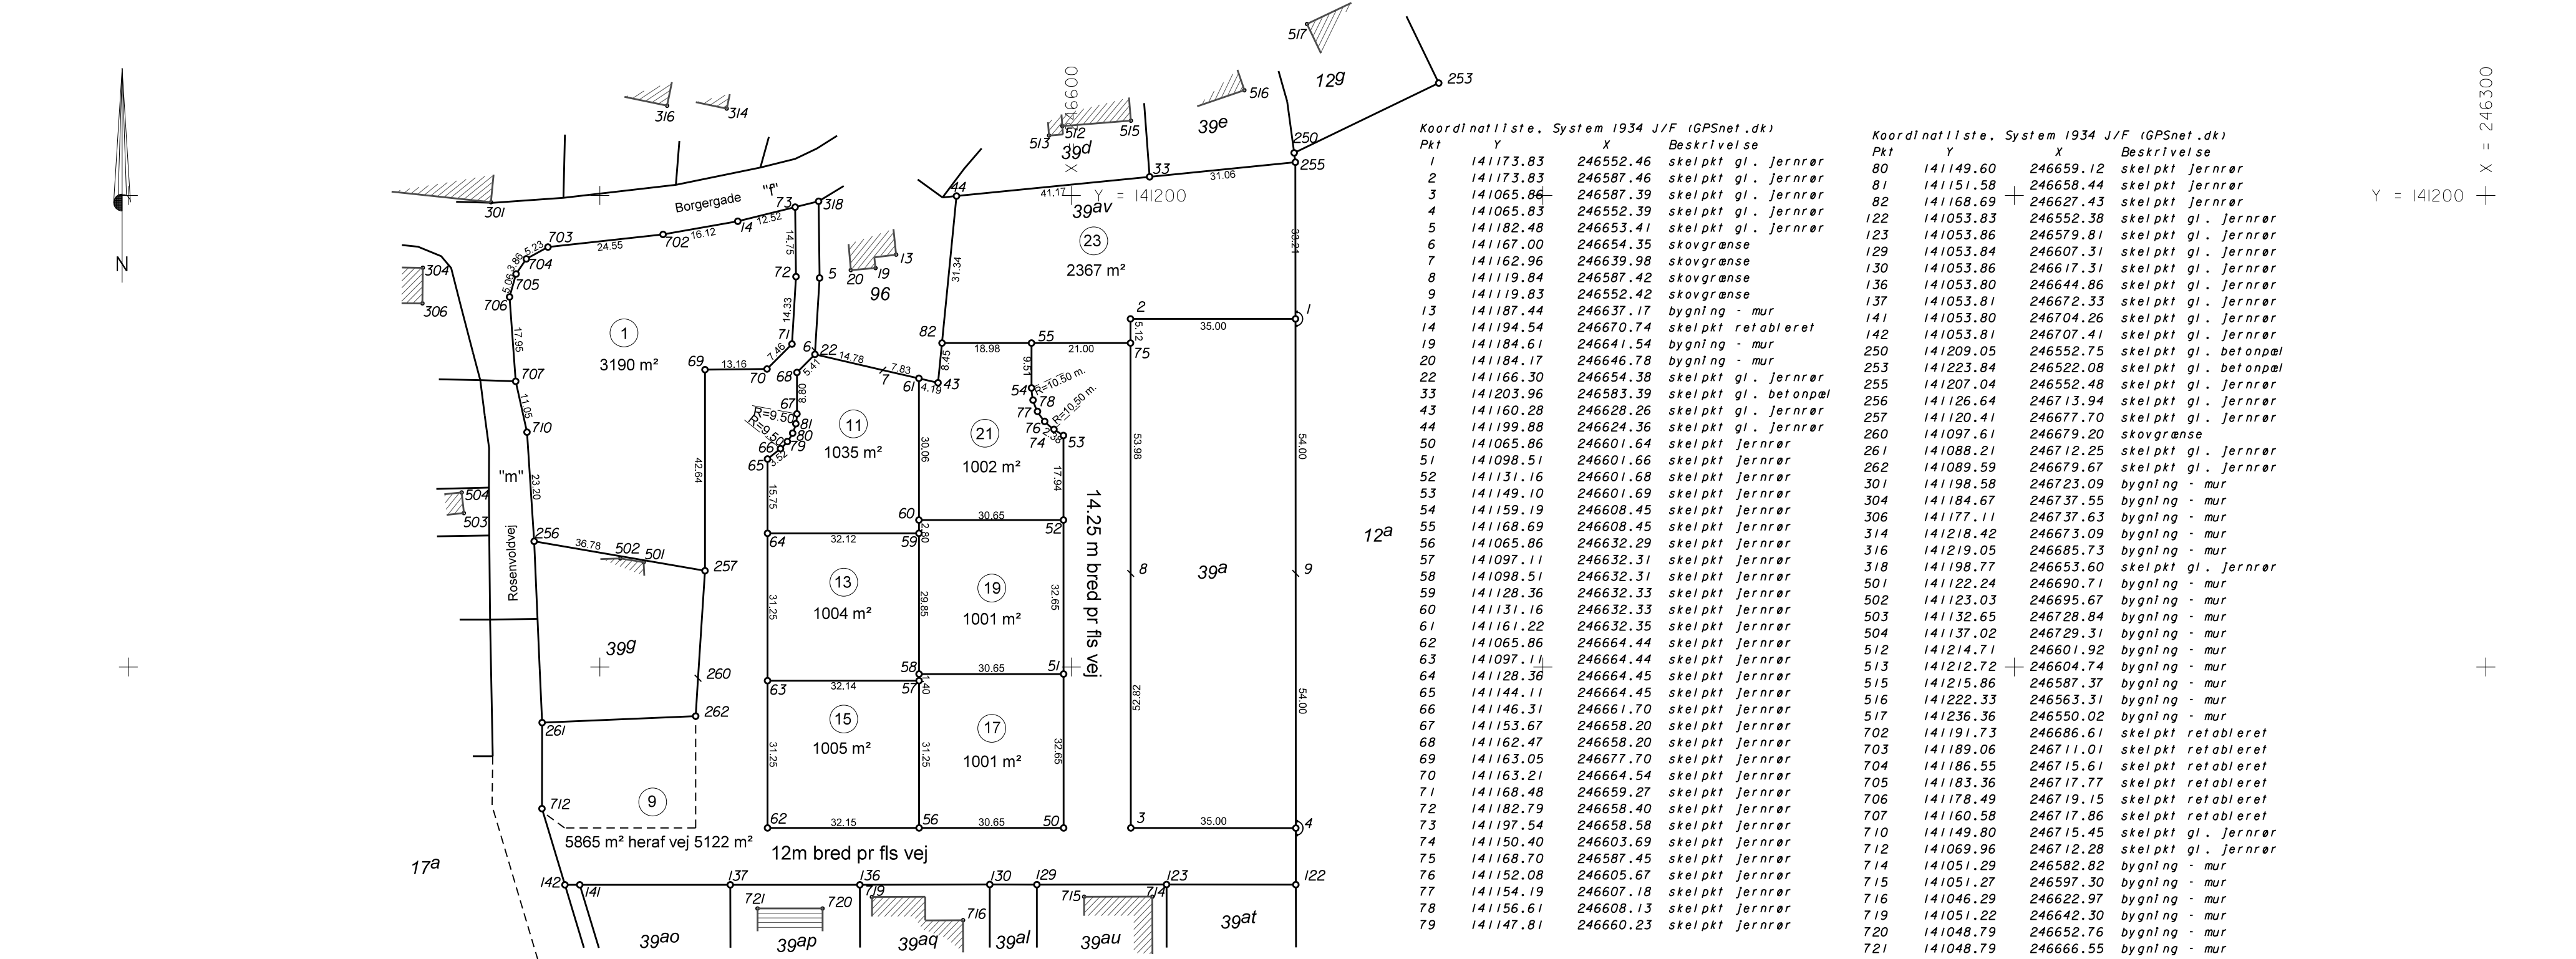

Udstykning af matr. nr. 39-av

Ejerlav: Stouby By, Stouby
Kommune: Hedensted
Opmålt i: juli 2015
Målforhold: 1:1000
Lsp. j. nr.: 33810C

Hans Stougaard Andersen
landinspektør

Landinspektør • firmaet

Bonefeld & Bystrup A/S
Strandpromenaden 6 . 8700 Horsens . Tlf. 76 28 60 60
Fax. 76 28 60 61 . E-mail. post@landplan.dk
Web. www.Bonefeld-Bystrup.dk

Signatur: Se DS 104 og 198

Mål eller koordinater, der kun er til brug ved indlægningen på matrikelkortet, er angivet med klamme.

Mål eller koordinater, der er overført fra en sag, der tidligere er indsendt til Geodatastyrelsen, er mærket med Gl.