


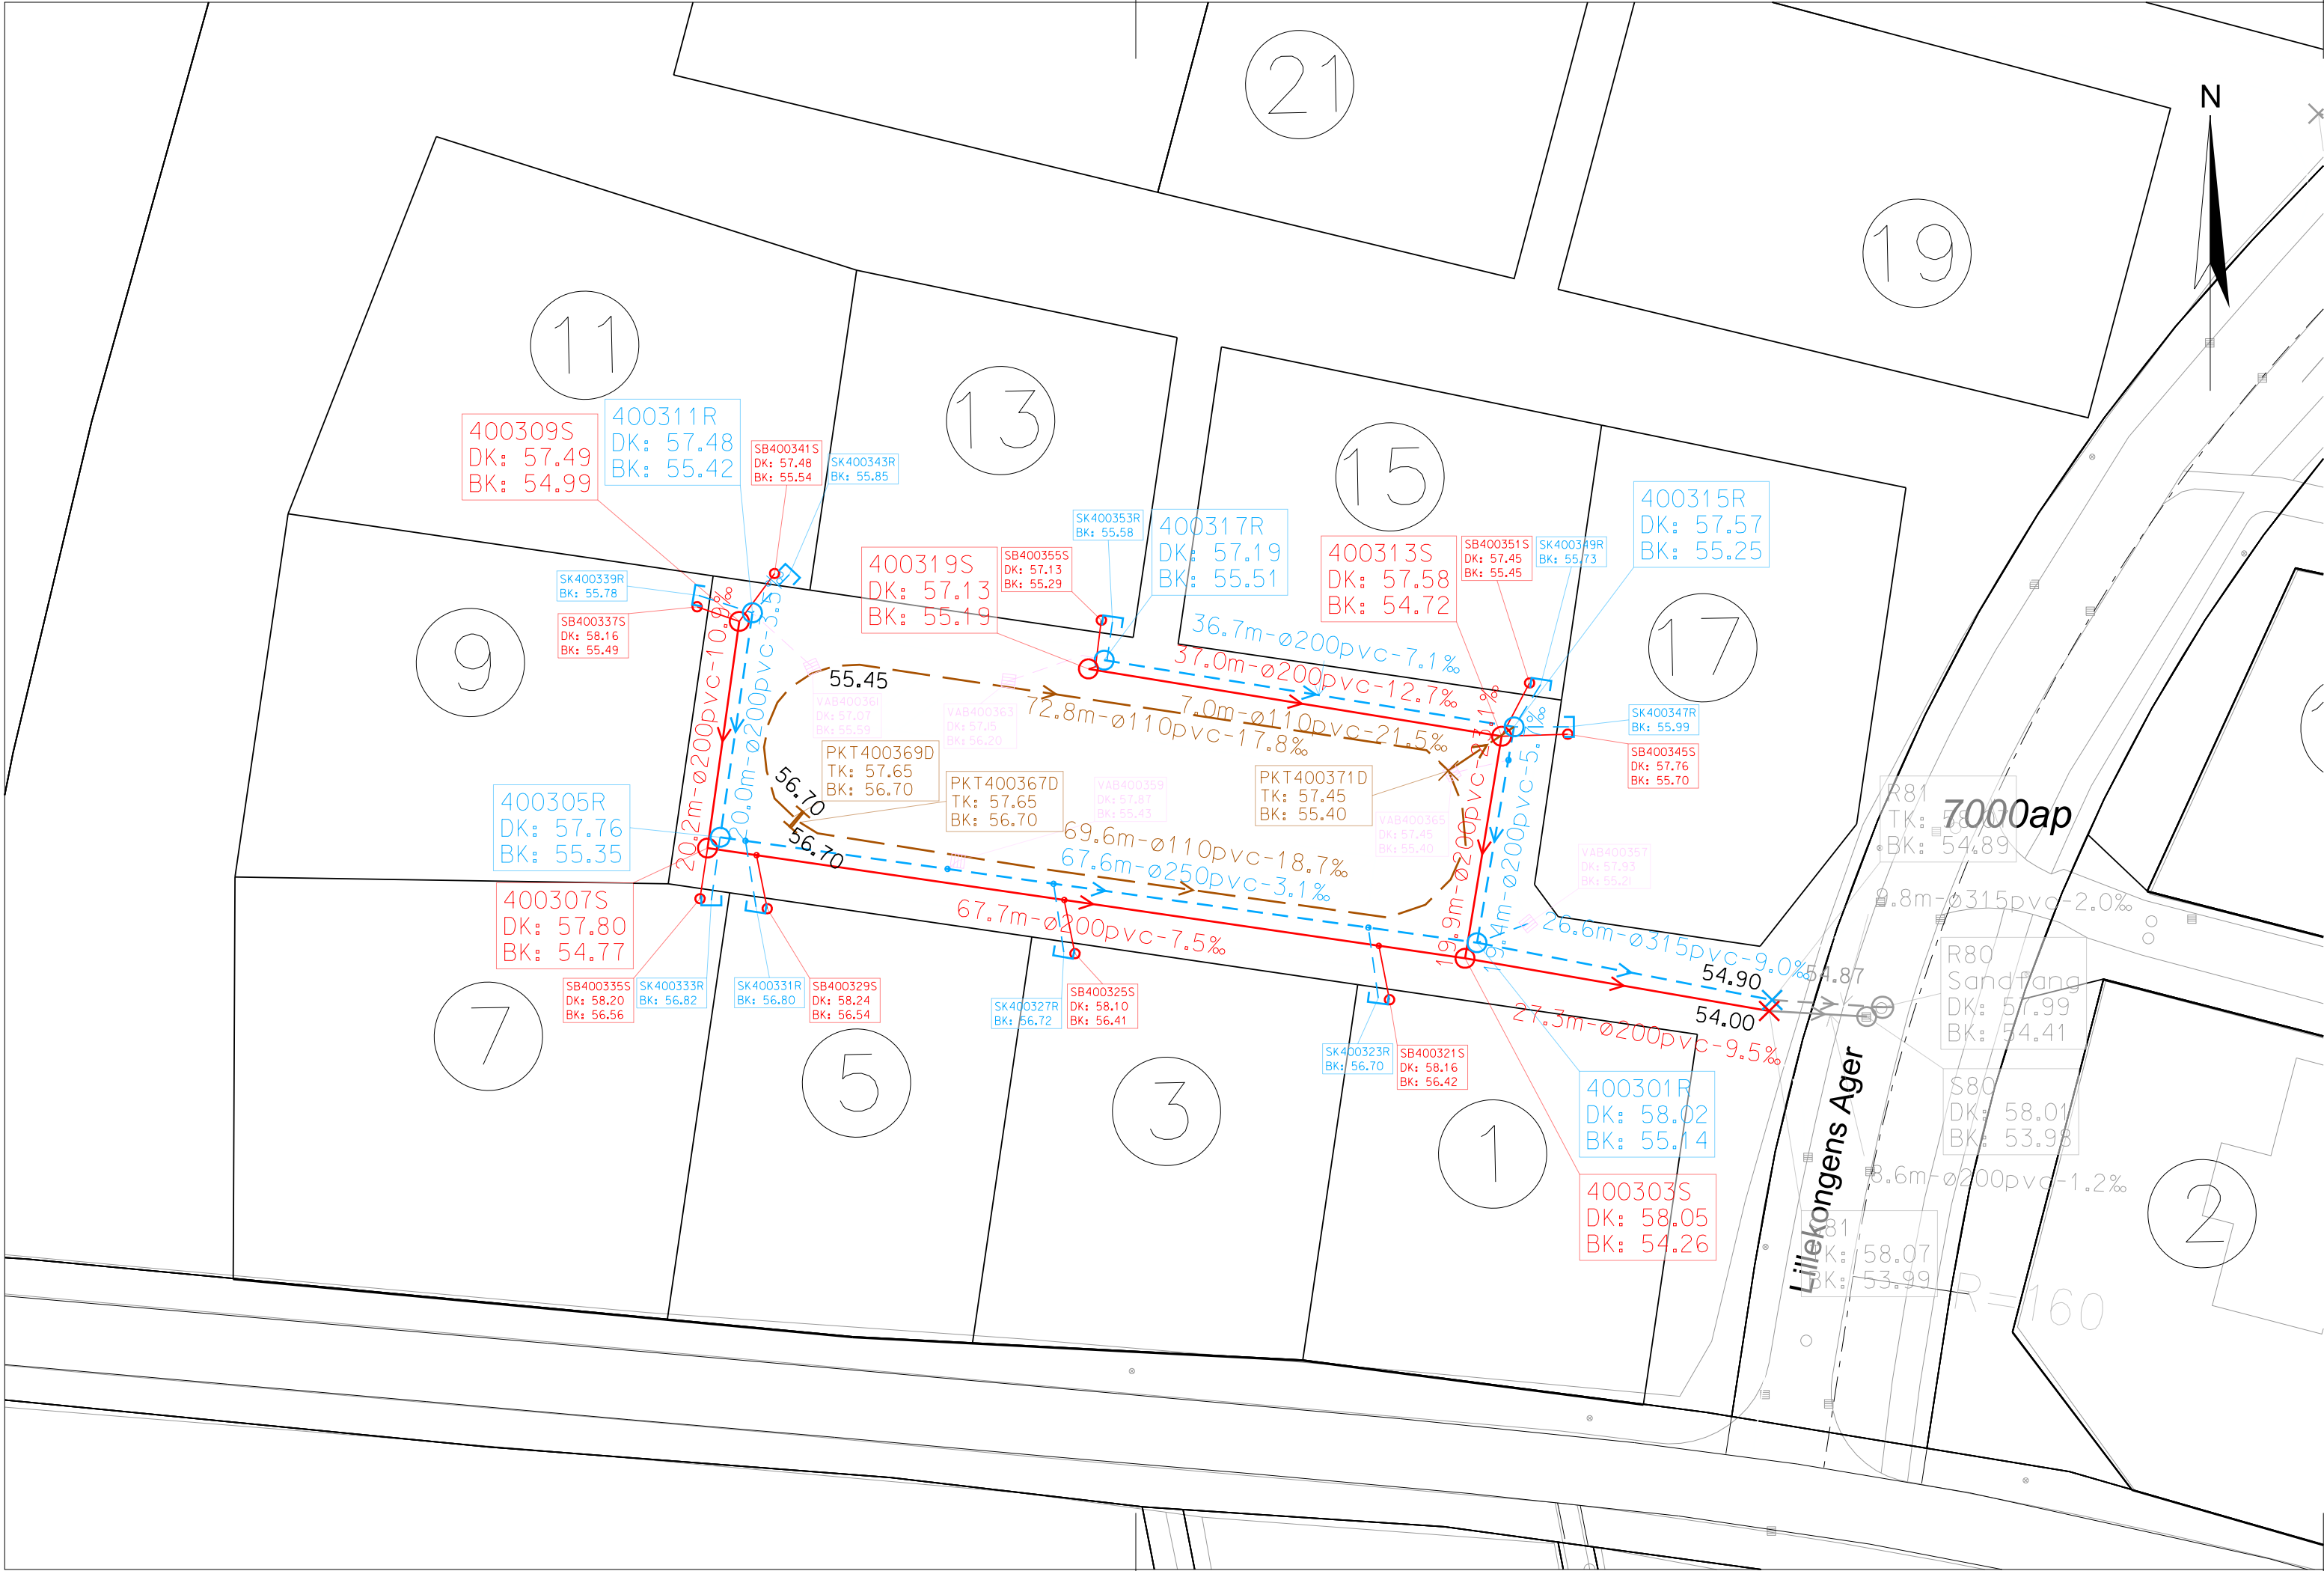

Signaturforklaring:

- Udført spildevandsledning med brønd
- - -○- - - Udført regnvandsledning med brønd
- Spildevandsstikledning afsluttet med skelbrønd
- - -] Regnvandsstikledning afsluttet med prop
- Rendestensbrønd
- 55.45 - - - Udført drænledning med bundkote

Noter:

Ubenævnte mål er i m
Koter er i m i forhold til DVR90
Koordinatsystem: EUREF89/UTM zone 32N
Planen benytter ikke nødvendigvis alle signatur.

3	Knudenavne ændret	JANE	LCHJ	27.02.2018
2	Således udført	JANE	LCHJ	07.02.2018
1	Stik flyttet	LCHJ	PNIE	23.08.2016
Rev.	Beskrivelse	Revideret	Kontrol	Dato

Infrastruktur og Transport
Tjørnevej 6,
7171 Uldum
79 75 50 00
www.hedensted.dk

Lillekongens Ager - Byggemodning

Emne

Etape 3
Kloakeringsplan

Projektnr.
135.1600026

Kotesystem
UTM32/DVR90

Målforhold
1:500

Rev.
3

Dato
14.06.2016

Projektleder
LCHJ

Projekteret
LCHJ

Tegnet
MBLA

Kontrol
PNIE

Godkendt
LBEN

Tegn. nr.
3.11

ORBICON A/S
Jens Juuls Vej 16 DK - 8260 Viby J.

Telefon: 87 38 61 66
E-mail: info@orbicon.dk